


Согласовано						
Инв. N подл.	Подп. и дата	Взам. инв. №				

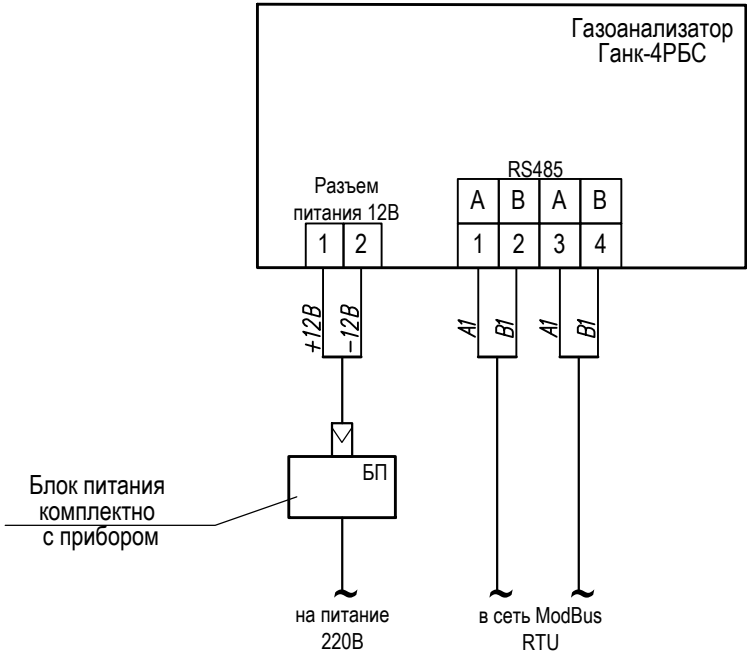

Изм.	Кол.уч	Лист	№док.	Подп.	Дата				
Газоанализатор ГАНК-4РБС. Схема подключения						Стадия	Лист	Листов	
						"НПО "Прибор "Ганк"			