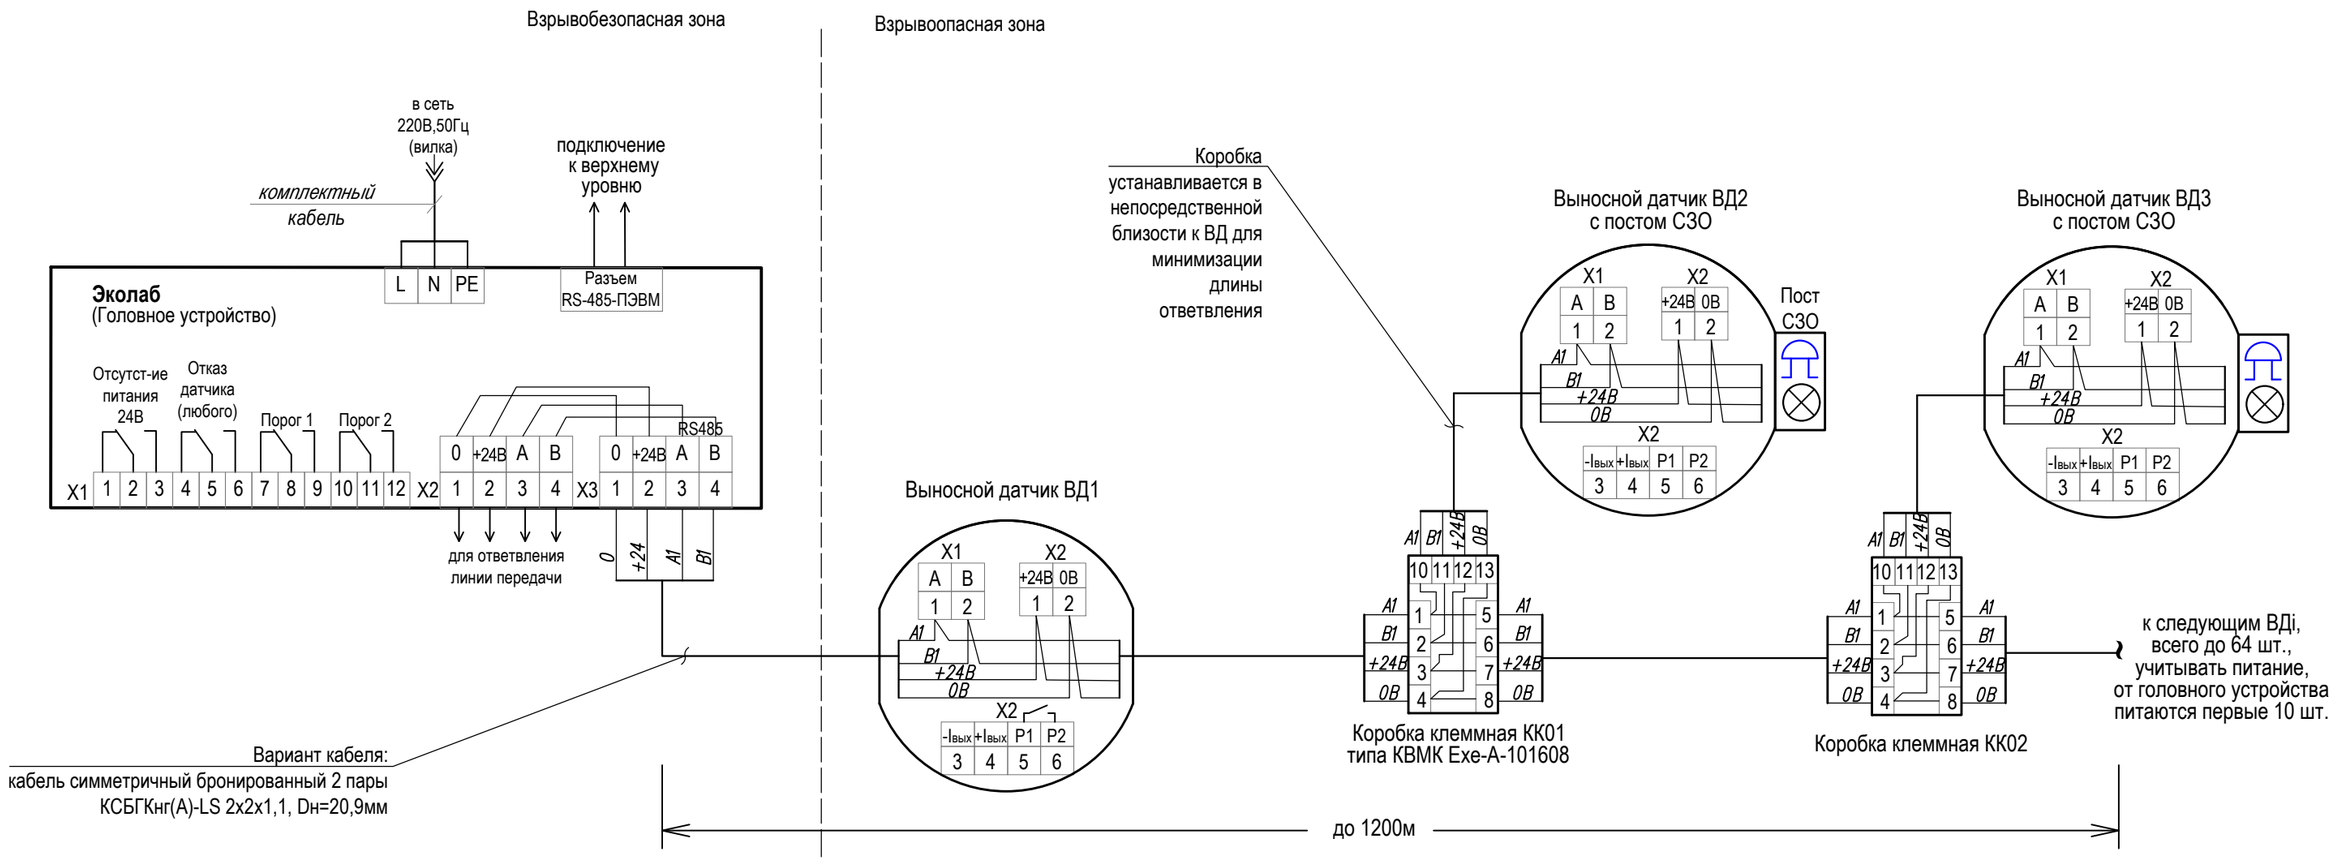

1.Маркировка взрывозащиты выносных датчиков - 1Ex db IIB T4 Gb X.
2.Возможный вариант клеммной коробки:
- для взрывоопасной зоны: Коробка коммутационная взрывозащищенная КВМК Exe-A-101608 алюм. корпус, три ввода под бронированный кабель диам. 12,5-20,9мм: ввод А(1КВ М20Б-Л)-ввод В(1КВ М20Б-Л)-вводС(1КВ М20Б-Л)-(клеммы 15х2,5ммП),маркировка 1ExebIICT6GbX, IP66/67, размер корпуса 100х160х81мм;
- общепромышленное исп.: Коробка коммутационная общепромышленная КВОП-А-101608(А(1КВ М20Б-Л)-В(1КВ М20Б-Л)-С(1КВ М20Б-Л)-(15х2,5ммП), IP66/67, размер корпуса 100х160х81мм;
3. У выносных датчиков с постами СЗО релейные выходы Р1Р2 заняты.
4. Потребляемая мощность одного выносного датчика 3Вт, с постом СЗО - 4Вт. Для предложенного кабеля сечением 1,1мм^2 от головного устройства возможно запитать до 10 датчиков общей протяженностью линии до 300м.

Изм.	Кол.уч	Лист	№док.	Подп.	Дата		Стадия	Лист	Листов
						Газоаналитическая система Эколаб+. Схема подключения	"НПО "Прибор "Ганк"		

Согласовано

Взам. инв. №

Подп. и дата

Инв. N подл.

Формат А3