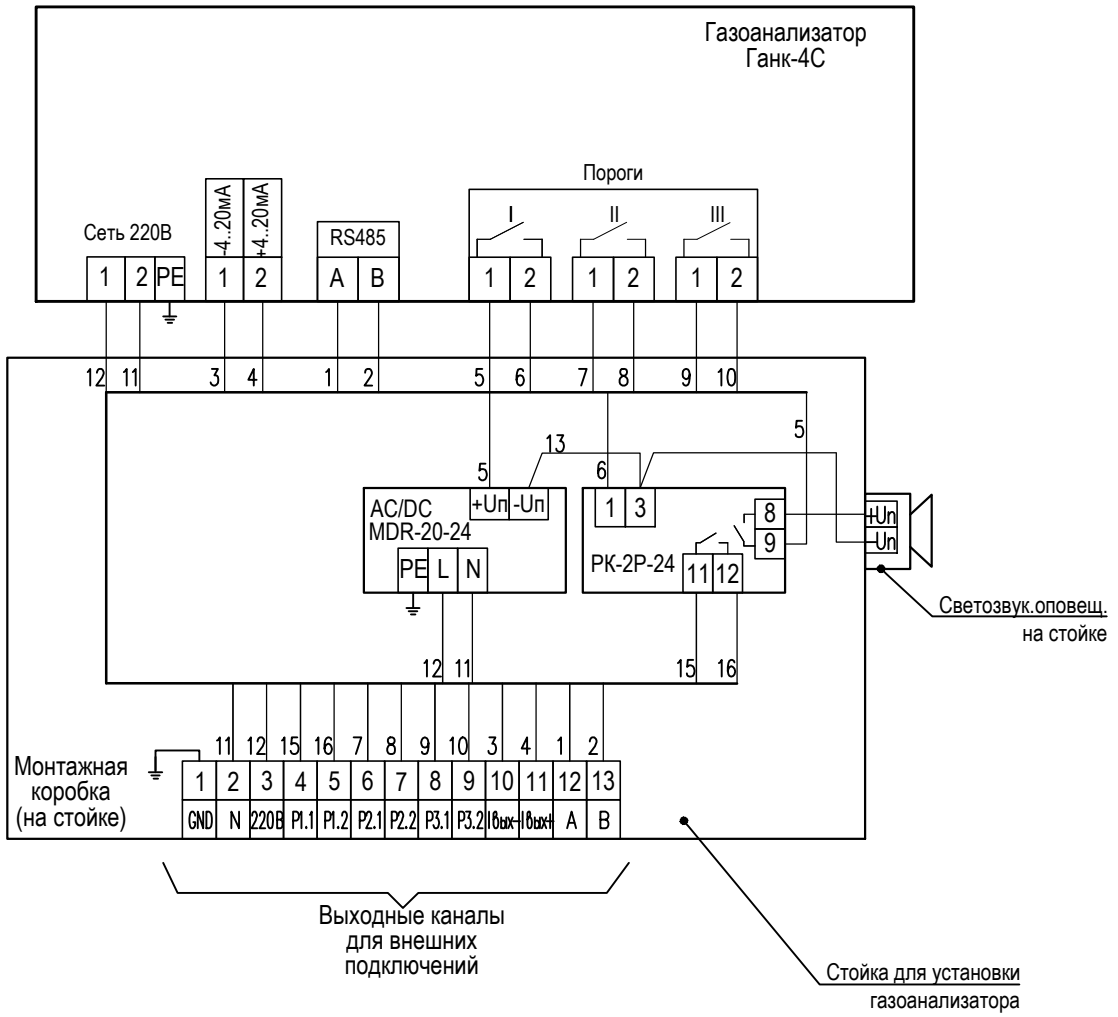


Согласовано

Взам. инв. №

Подп. и дата

Инв. N подл.

| Изм. | Кол.уч | Лист | №док. | Подп. | Дата |
|---|---|---|---|---|---|
| | | | | | |

| Стадия | Лист | Листов |
|---|---|---|
| | | |

Газоанализатор ГАНК-4С с установкой на стойку с постом СЗО. Схема подключения

"НПО "Прибор "Ганк"