


Инв. N подл.	Подп. и дата	Взам. инв. №	Согласовано		

Инв. N подл.	Подп. и дата	Взам. инв. №

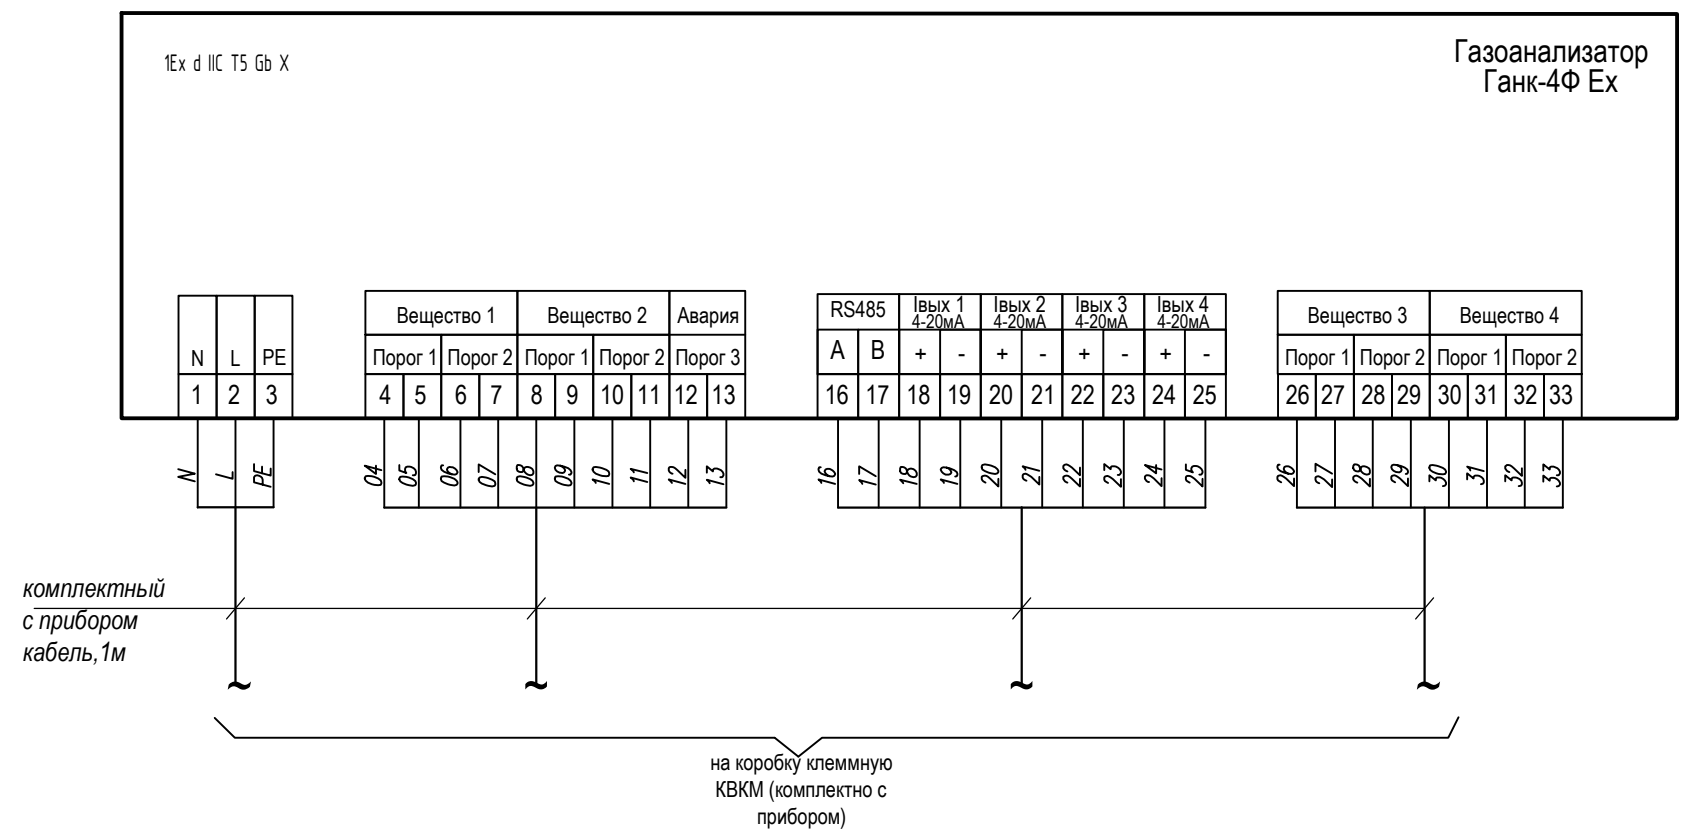

1. На схеме приведен вариант газоанализатора на 4 вещества, при выборе Ганк-4Ф Ех на одно вещество подключаться будут три кабеля: кабель питания - питание 220В, кабель "сухие контакты" - Вещество 1(Порог 1, Порог 2), Авария (Порог 3), кабель интерфейсный - RS485, Iвых1.
2. Подключение к прибору осуществляется через коробку клеммную взрывозащищенную типа КВМК (Ехе), количество и тип вводов уточняется при заказе.
3. При выключенном приборе или при превышении ПДК контролируемого вещества контакты реле замкнуты. При включенном приборе и отсутствии превышения порога измеряемой концентрации - разомкнуты. Нагрузочная способность на контакты реле 220В, 2А.

Изм.	Кол.уч	Лист	№док.	Подп.	Дата				
							Стадия	Лист	Листов
						Газоанализатор ГАНК-4Ф Ех. Схема подключения	"НПО "Прибор "Ганк"		